

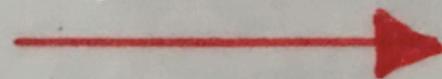


Plano de Evacuación

C.E.I.P. "El Olivo"

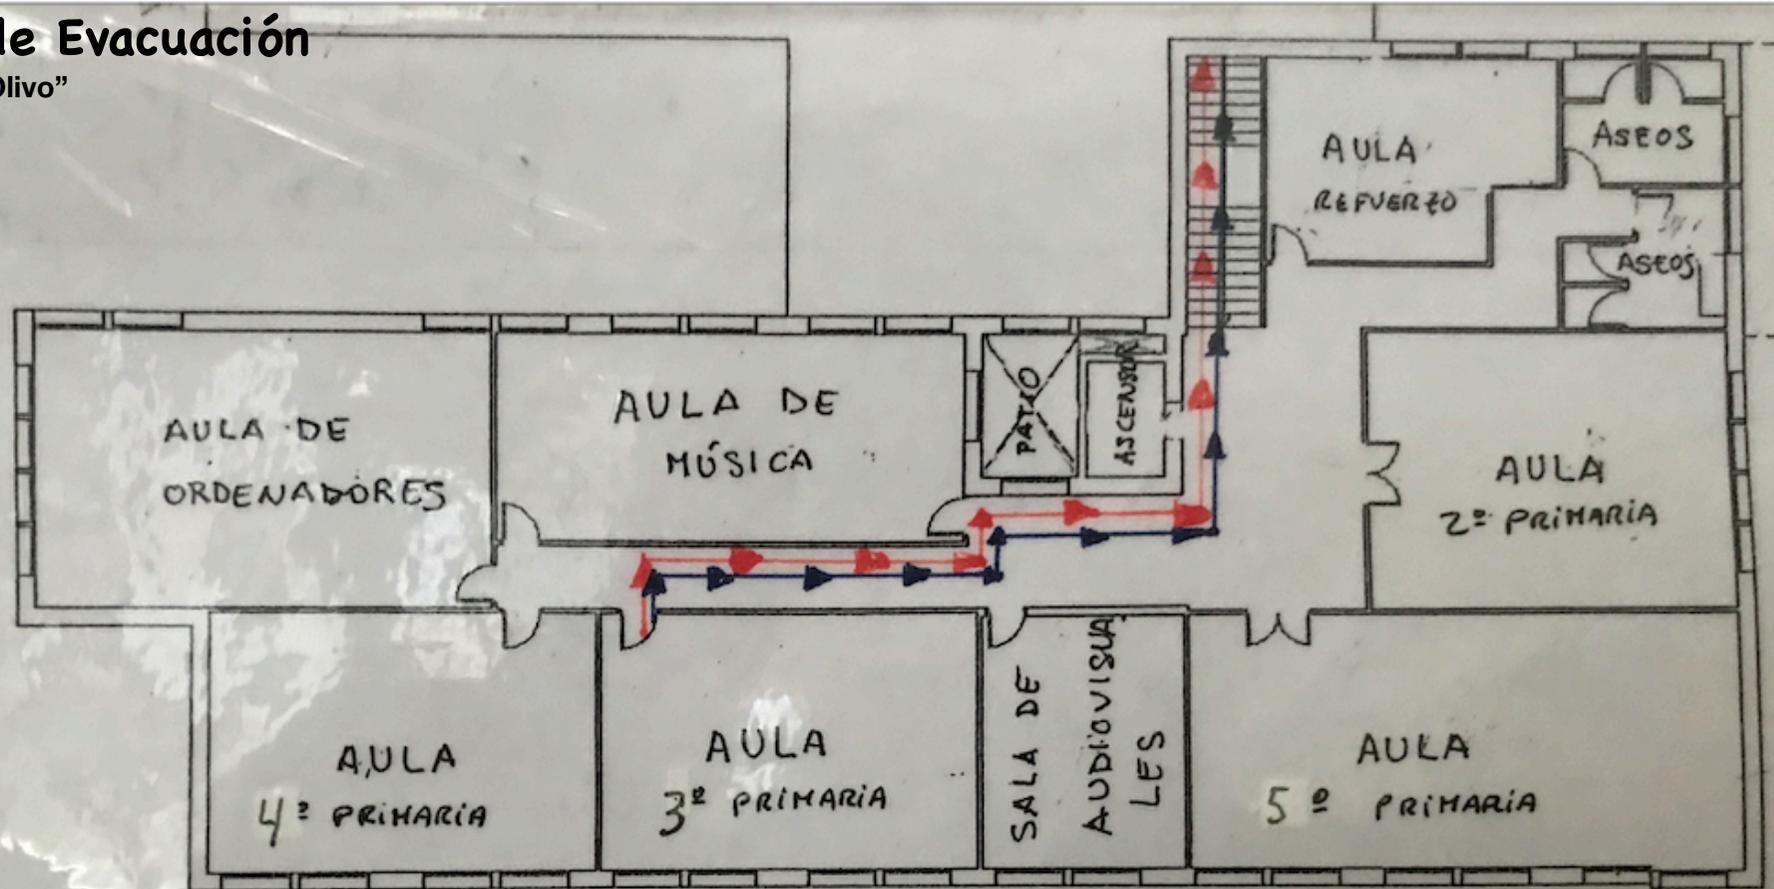


ruta de evacuación principal

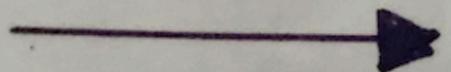


ruta de evacuación secundaria o alternativa

PLANTA BAJA

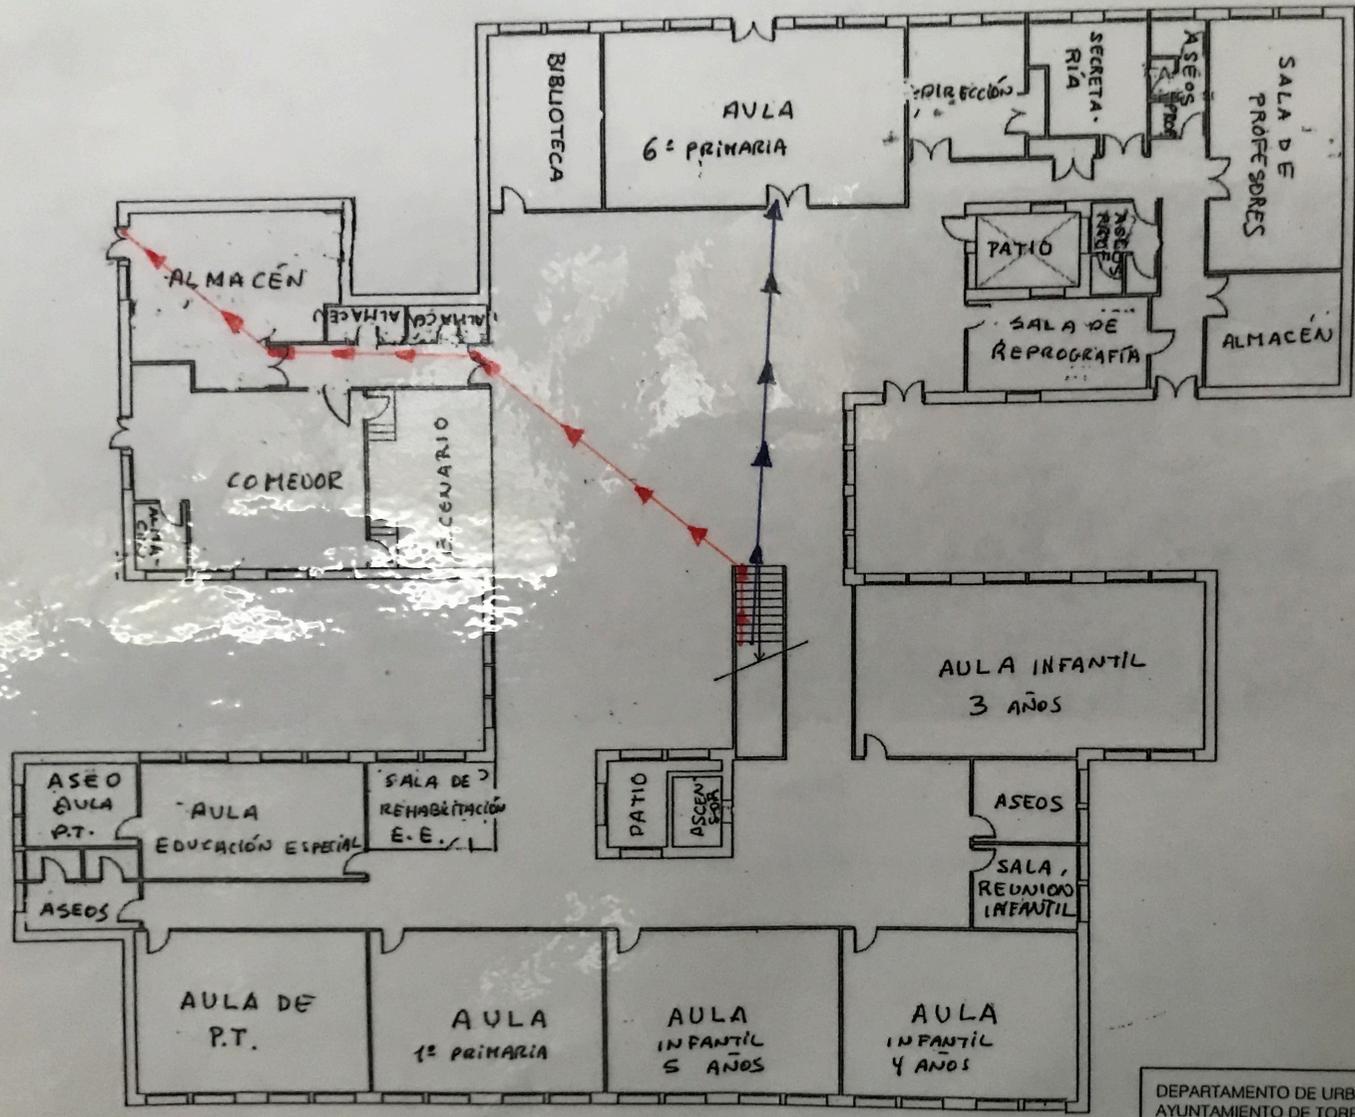

AULA
4º PRIMARIA

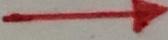 RUTA DE EVACUACIÓN PRINCIPAL
 RUTA DE EVACUACIÓN SECUNDARIA / ALTERNATIVA

DEPARTAMENTO DE URBANISMO
AYUNTAMIENTO DE TORREDONJIMENO (JAEN)

COLEGIO PÚBLICO EL OLIVO

PLANO P 1 PLANTA BAJA escala 1/250

ARQ. TÉCNICA MUNICIPAL
ESPERANZA MADRADA PARRA

