


PLANO DE EVACUACIÓN GENERAL

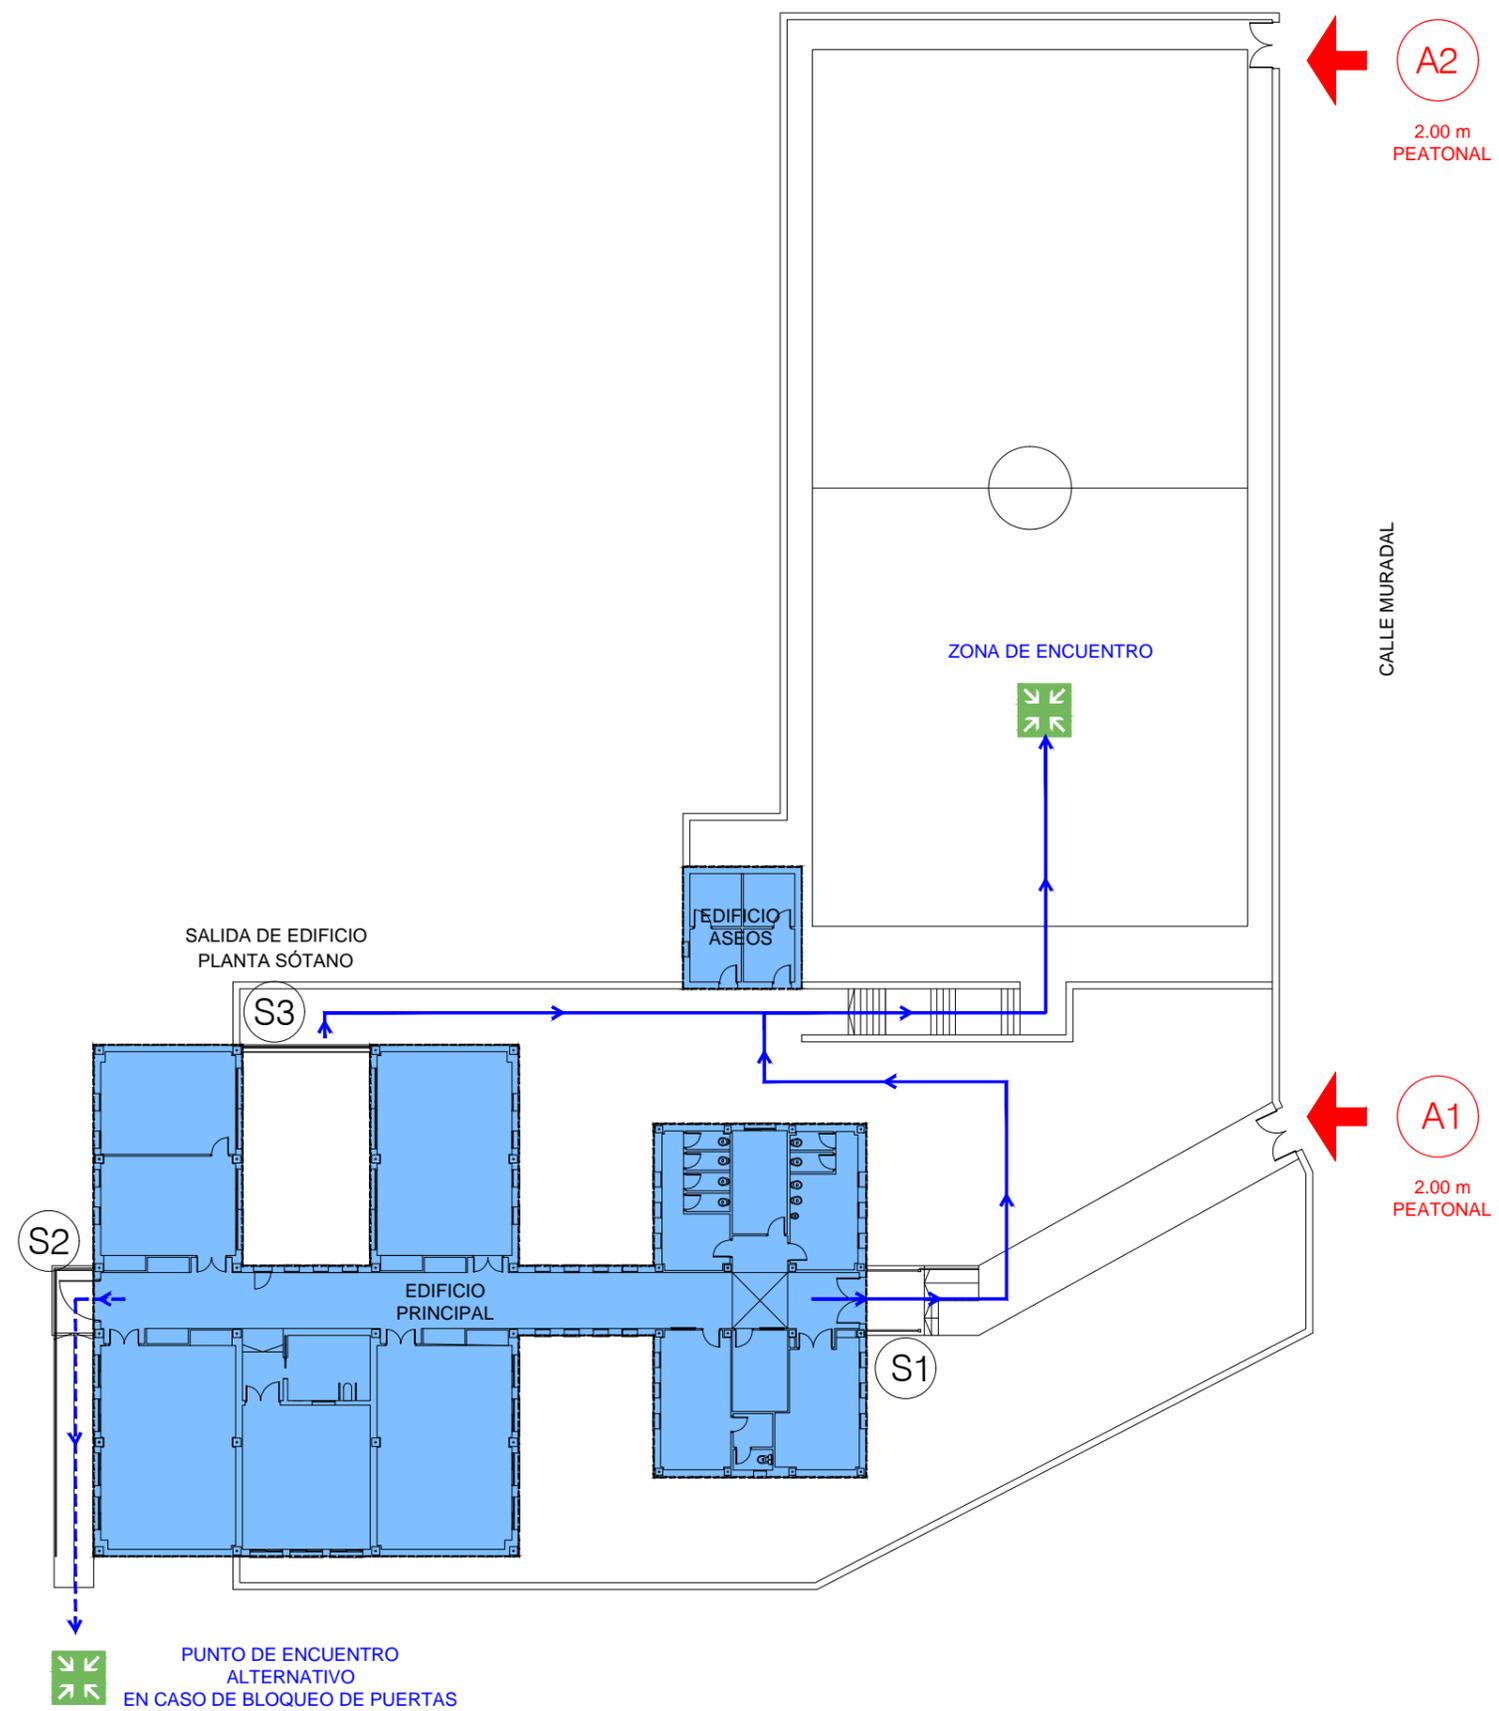

| SIMBOLOGÍA | |
|------------|---|
| | A0 ACCESO EXTERIOR A PARCELA DIMENSIONES / USO |
| | S0 SALIDA DE EDIFICIO |
| | EVACUACIÓN PRINCIPAL |
| | RUTA ALTERNATIVA |
| | IDENTIFICACIÓN EDIFICIO / SECTOR |
| | ZONA DE ENCUENTRO |



Nº PLANO
02 EVACUACIÓN GENERAL

IDENTIFICACIÓN
CEIP NAVAS DE TOLOSA Calle Muradal, s/n - 23212 Navas de Tolosa (Jaén)

CARPETA DE PLANOS DE:
Plano de Evacuación General
FECHA JUNIO 2020 ESCALA SE

