MEDIOS DE EMERGENCIAS

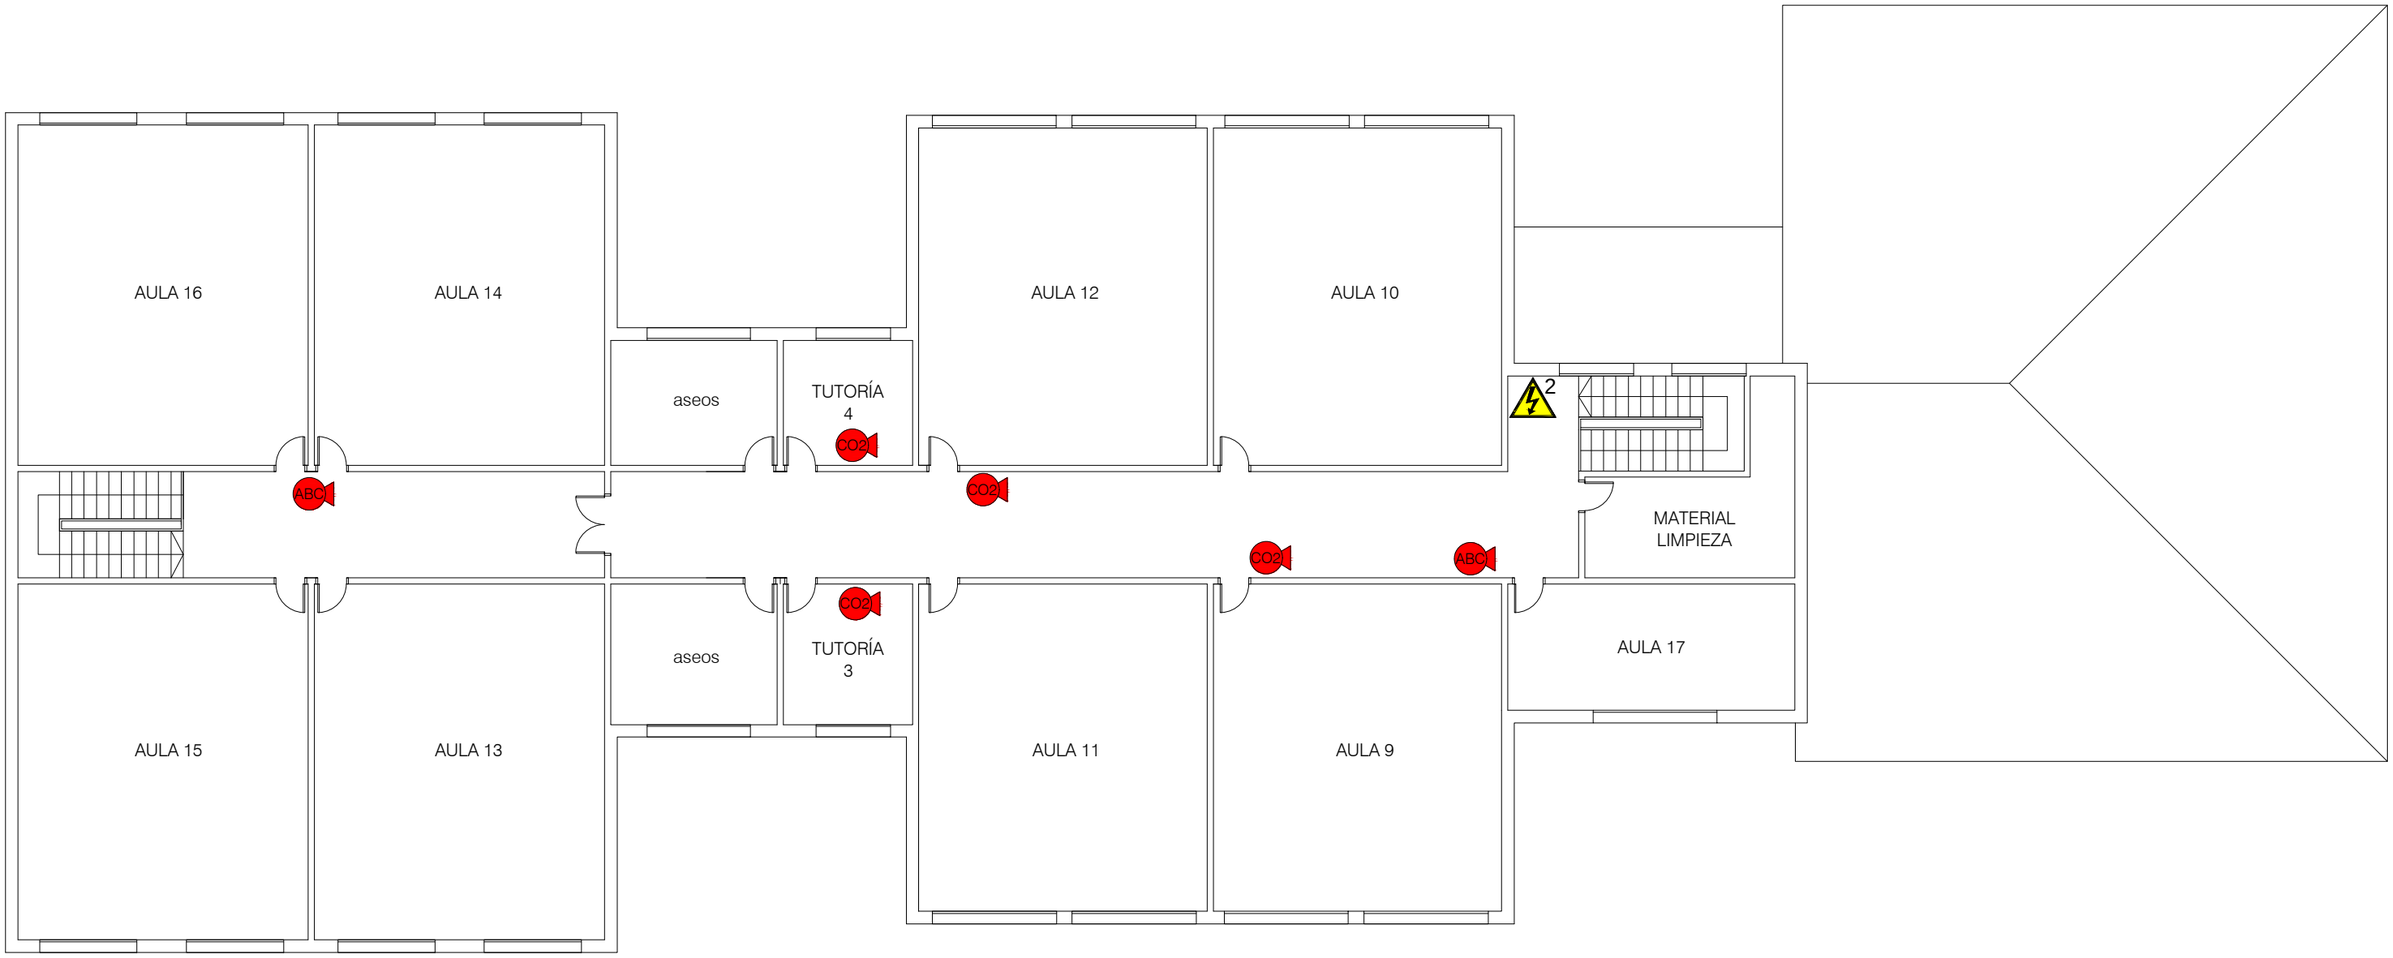

SIMBOLOGÍA DE MEDIOS DE EMERGENCIAS

- EXTINTOR POLVO POLIVALENTE ABC
- EXTINTOR DE GAS CO2
- BOTIQUÍN
- SEÑALIZACIÓN SENTIDO DE LA EVACUACIÓN
- ZONA DE ENCUENTRO
- SEÑALIZACIÓN SALIDA DE EMERGENCIA
- INTERRUPTOR CUADRO ELÉCTRICO PRINCIPAL
- INTERRUPTOR CUADRO ELÉCTRICO SECUNDARIO

AUTO PROTEC CIÓN
dosurbanas

Nº PLANO
04 MEDIOS DE EMERGENCIAS. EDIFICIO PRINCIPAL. PLANTA ALTA

IDENTIFICACIÓN
CEIP RAFAEL ALDEHUELA Calle Rafael Aldehuela, 14 - 23660 Alcaudete (Jaén)

CARPETA DE PLANOS DE:
Planos de Medios de Emergencias

FECHA
DICIEMBRE 2019

ESCALA
DIN A3 - 1/150

0 1 5 10 m