PLANO DE EVACUACIÓN

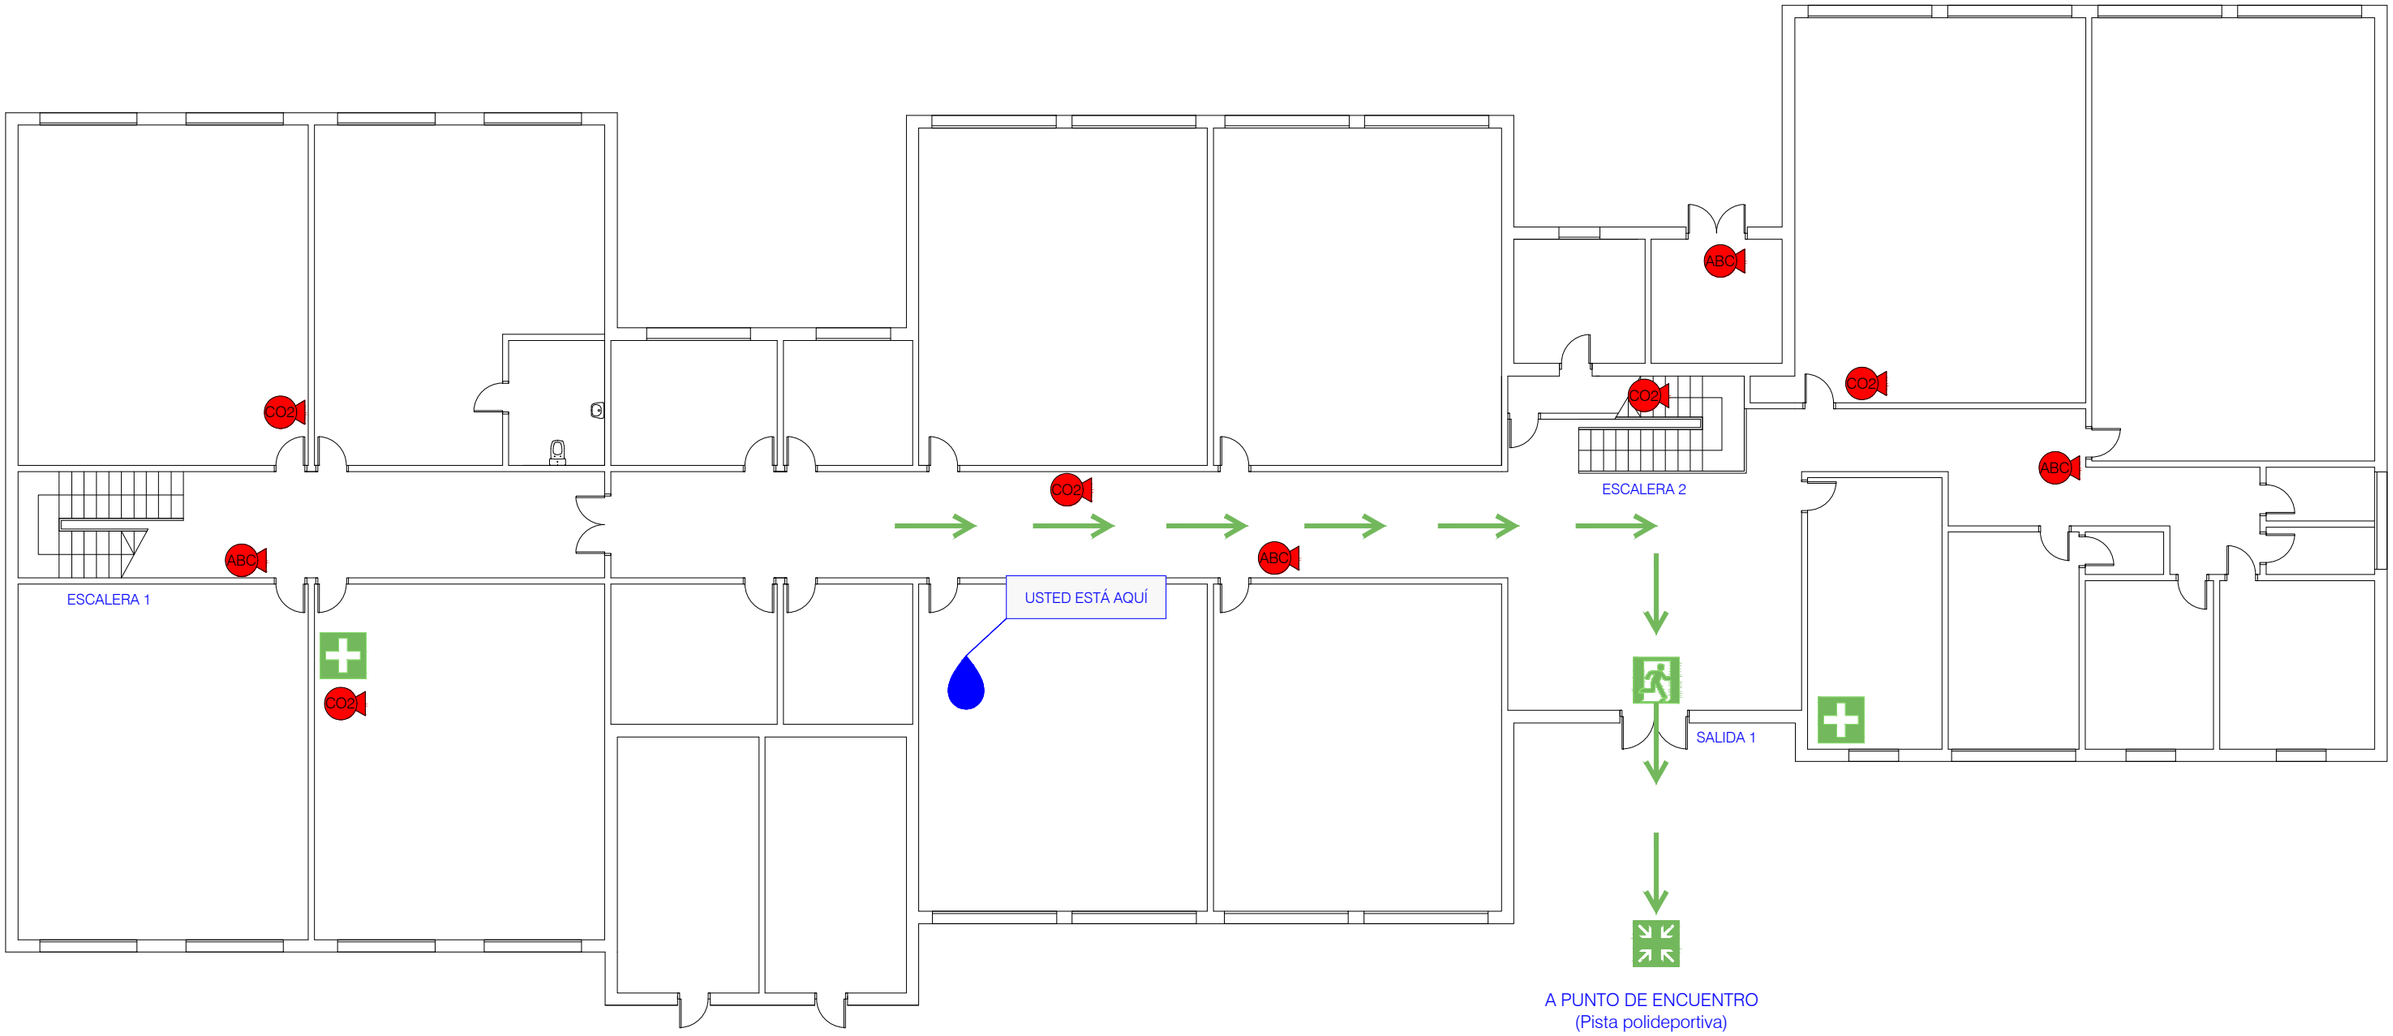

SIMBOLOGÍA DE EVACUACIÓN Y MEDIOS DE EMERGENCIA

- ABC — EXTINTOR POLVO POLIVALENTE ABC
- CO2 — EXTINTOR DE GAS CO2
- USTED ESTÁ AQUÍ
- EVACUACIÓN PRINCIPAL
- EVACUACIÓN ALTERNATIVA (EN CASO DE BLOQUEO)
- BOTIQUÍN
- ZONA DE ENCUENTRO
- SALIDA DE EMERGENCIA

PLAN EN CASO DE EMERGENCIA

SI DETECTAS UNA EMERGENCIA:

- Informa rápidamente al Jefe de Emergencias.
- No pierdas la calma, no corras, no grites.
- Cierra puertas y ventanas si abandonas el lugar.
- Sigue la ruta de evacuación hasta la zona de encuentro.
- Si encuentras humo desplázate a ras de suelo.

SI LA SALIDA ESTÁ BLOQUEADA

- Permanece en el lugar colocando ropas húmedas en las ranuras de puertas y hazte ver por las ventanas.

AUTO PROTECCIÓN
dosurbanas

Nº PLANO
EPB EVACUACIÓN DE EDIFICIO PRINCIPAL. PLANTA BAJA

IDENTIFICACIÓN
CEIP RAFAEL ALDEHUELA Calle Rafael Aldehuela, 14 - 23660 Alcaudete (Jaén)

CARPETA DE PLANOS DE:
Planos de Evacuación

FECHA
DICIEMBRE 2019

0 1 5 10 m