PLANO 2: VÍAS DE EVACUACIÓN PLANTA BAJA EDIFICIO PRINCIPAL IES REY ALABEZ

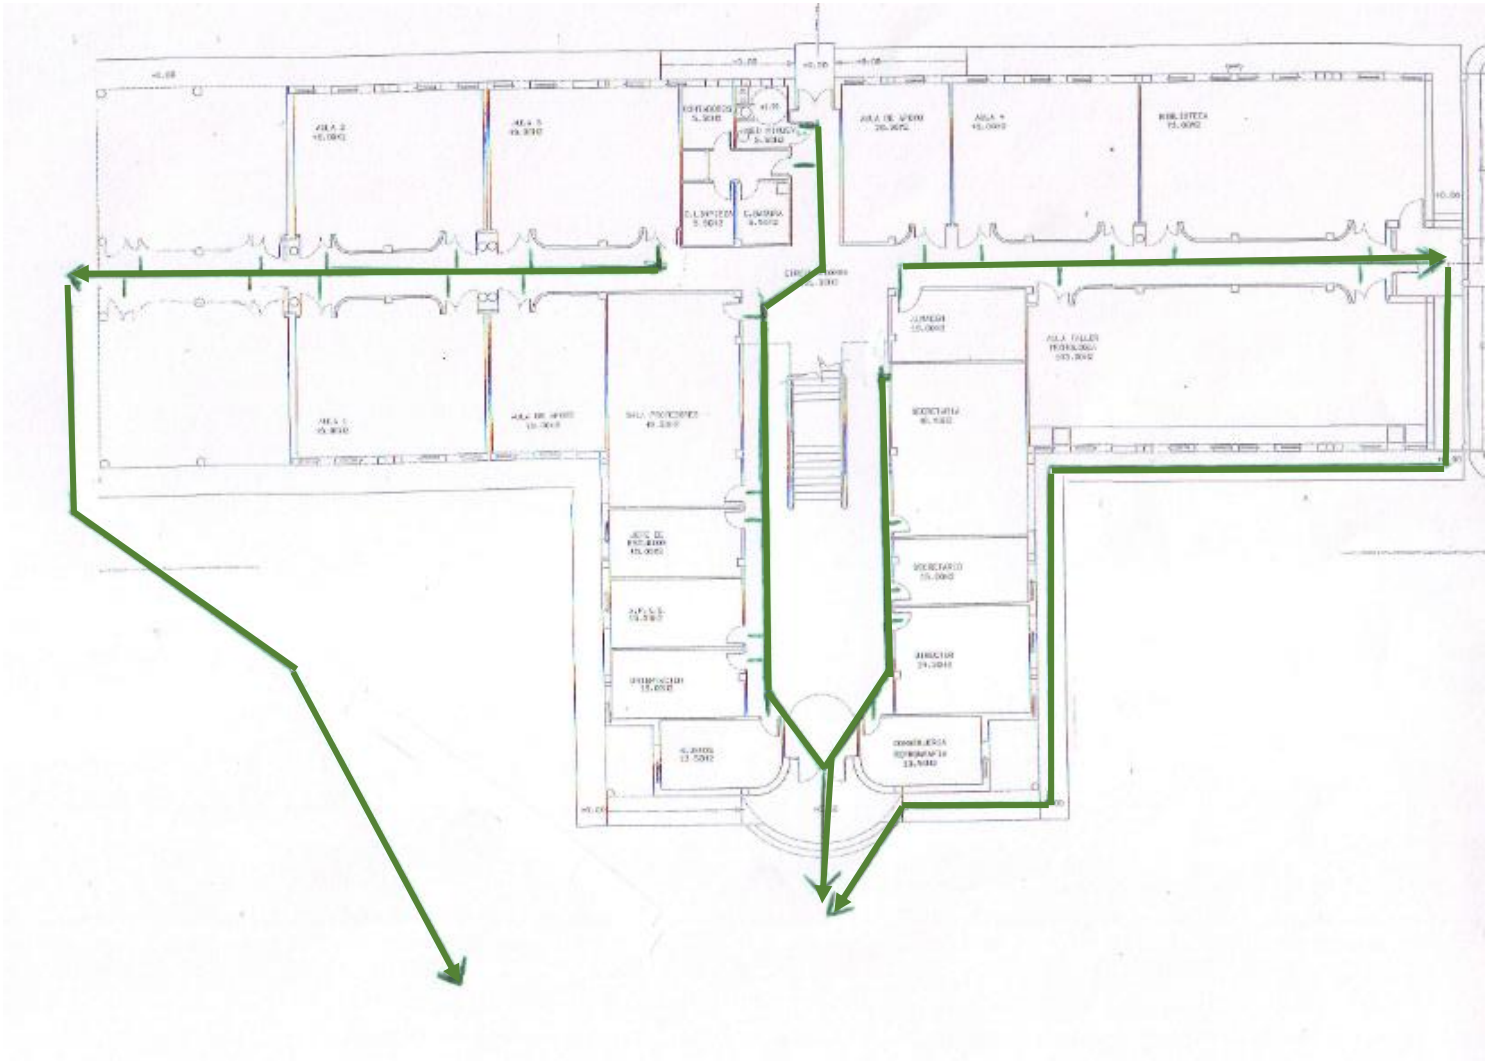

VÍAS DE EVACUACIÓN ⟶